


PLAN LOCAL D'URBANISME

Dossier d'Approbation

Pièce n°3
Règlement

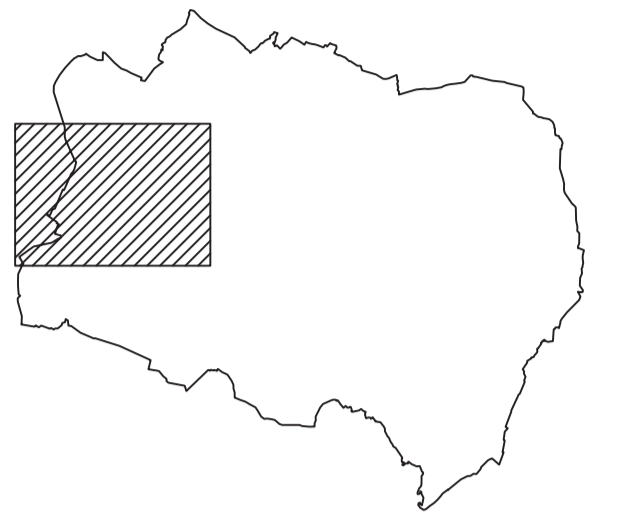

Document graphique
n°2

P.O.S. / P.L.U.	Prescrit	Arrêté	Approuvé
Élaboration du POS	Le 10.01.1984		Le 14.12.1989
Révision n°1 / Élaboration du PLU	Le 07.06.2001	Le 01.04.2004	Le 03.03.2005
Modification n°1 / PLU	Le 01.03.2007	Le 25.05.2007	Le 06.09.2007
Modification n°2 / PLU			Le 06.05.2009
Modification n°3 / PLU			Le 06.02.2017
Mise en compatibilité n°1 / PLU	Le 01.07.2024		

Mairie de la Vraie-Croix
1 place de Palais
56120 La Vraie-Croix
Tél: 02 97 67 23 62 Fax: 02 97 67 23 28
E-mail: la vraie-croix.mairie@wanadoo.fr

Echelle : 1/2000

Légende

Zone urbaine:

- Ua** Secteur central ancien
- Ub** Secteur d'habitat pavillonnaire
- Ui** Secteur d'activités industrielles

Zone à urbaniser:

- 1AUa** Secteur de développement urbain à court ou moyen terme à vocation d'habitat
- 1AUi** Secteur de développement urbain à court ou moyen terme à vocation d'activités
- 2AU** Secteur de développement urbain à plus long terme

Zone agricole:

- A** Secteur destiné aux activités agricoles
- Ab** Secteur agricole non constructible
- Ai** Secteur destiné à un ecosite

Zone naturelle:

- N** Secteur de protection des sites et paysages
- Nh** Hameaux où sont autorisées les constructions neuves
- Ni** Secteur destiné aux activités de sports et de loisirs
- Nr** Secteur où sont autorisés les changements de destinations.

Haies à préserver (Art. L 123.1 7° du code de l'urbanisme)

Espaces boisés classés

Boisements à créer

Emplacements réservés

- 1 Franchissement de voie ferrée et aménagement de carrefour
- 2 Liaison piétonne
- 3 Liaison routière
- 4 Liaison routière
- 5 Extension du cimetière et aménagement d'un parc de stationnement
- 6 Sentier pédestre
- 7 Aménagement des abords de la fontaine
- 8 Elargissement de voie
- 9 Liaison piétonne

Marge de recul des constructions par rapport à l'axe de la voie

Secteur de nuisances sonores dues à la RD775

Sites archéologiques identifiés

Itinéraire de randonnée à préserver

